
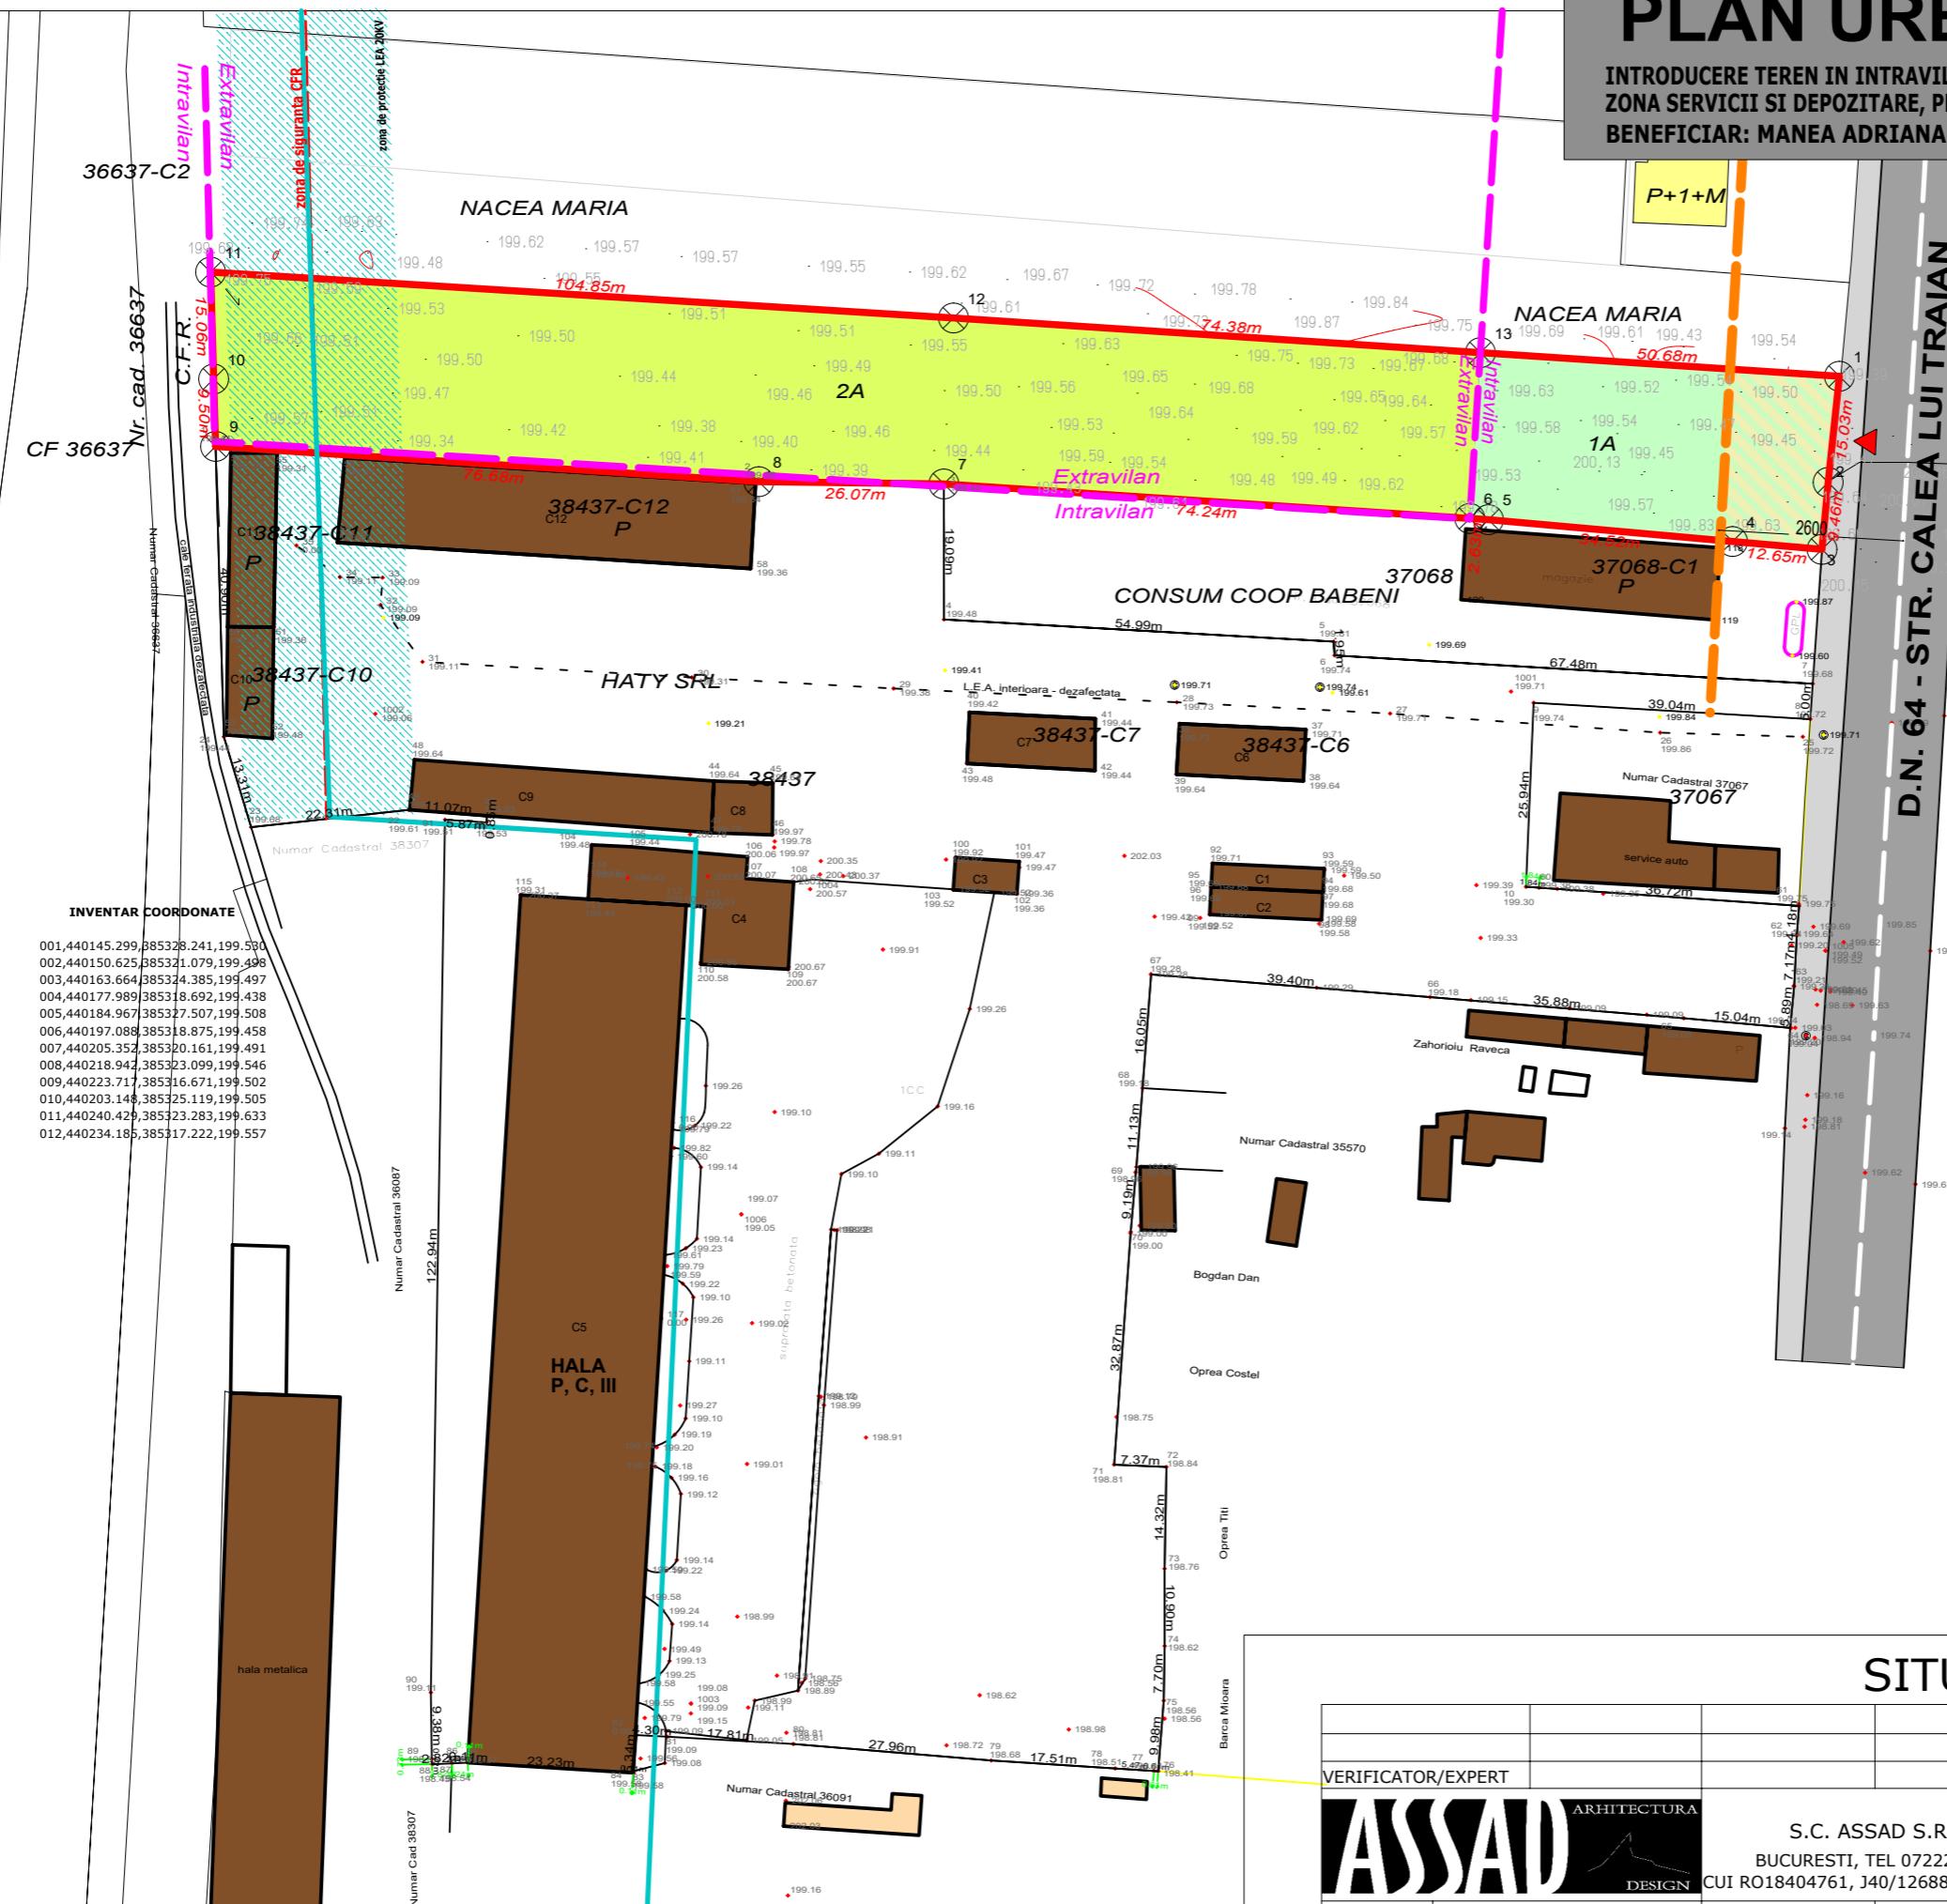


PLAN URBANISTIC ZONAL

INTRODUCERE TEREN IN INTRAVILAN SI SCHIMBARE DESTINATIE TEREN DIN ZONA DE LOCUINTE IN ZONA SERVICII SI DEPOZITARE, PENTRU CONSTRUIRE HALE INDUSTRIALE
BENEFICIAR: MANEA ADRIANA

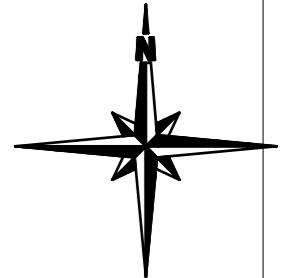

SITUATIA EXISTENTA SC. 1:1000

SEF PROIECT	ARHITECT ION GHICA	SCARA: 1:1000
PROIECTAT	ARHITECT ION GHICA	
DESENAT	ARHITECT ION GHICA	
S.C. ASSAD S.R.L. BUCURESTI, TEL 0722225811 CUI RO18404761, J40/12688/01-10-2020		PROIECT NR.: 2021-089
BENEFICIAR: MANEA ADRIANA ADRESA: Str. Arinilor, nr. 2, mun. Ramnicu Valcea, Jud Valcea		FAZA: PUZ
INTRODUCERE TEREN IN INTRAVILAN SI SCHIMBARE DESTINATIE TEREN DIN ZONA DE LOCUINTE IN ZONA SERVICII SI DEPOZITARE, PENTRU CONSTRUIRE HALE INDUSTRIALE Amplasament: Str. Calea lui Traian, nr. 150, Pct. "Intre Sosele", Babeni, Jud Valcea		PLANSA NR.: A02
SITUATIA EXISTENTA		